


План 2-го поверху М 1:100

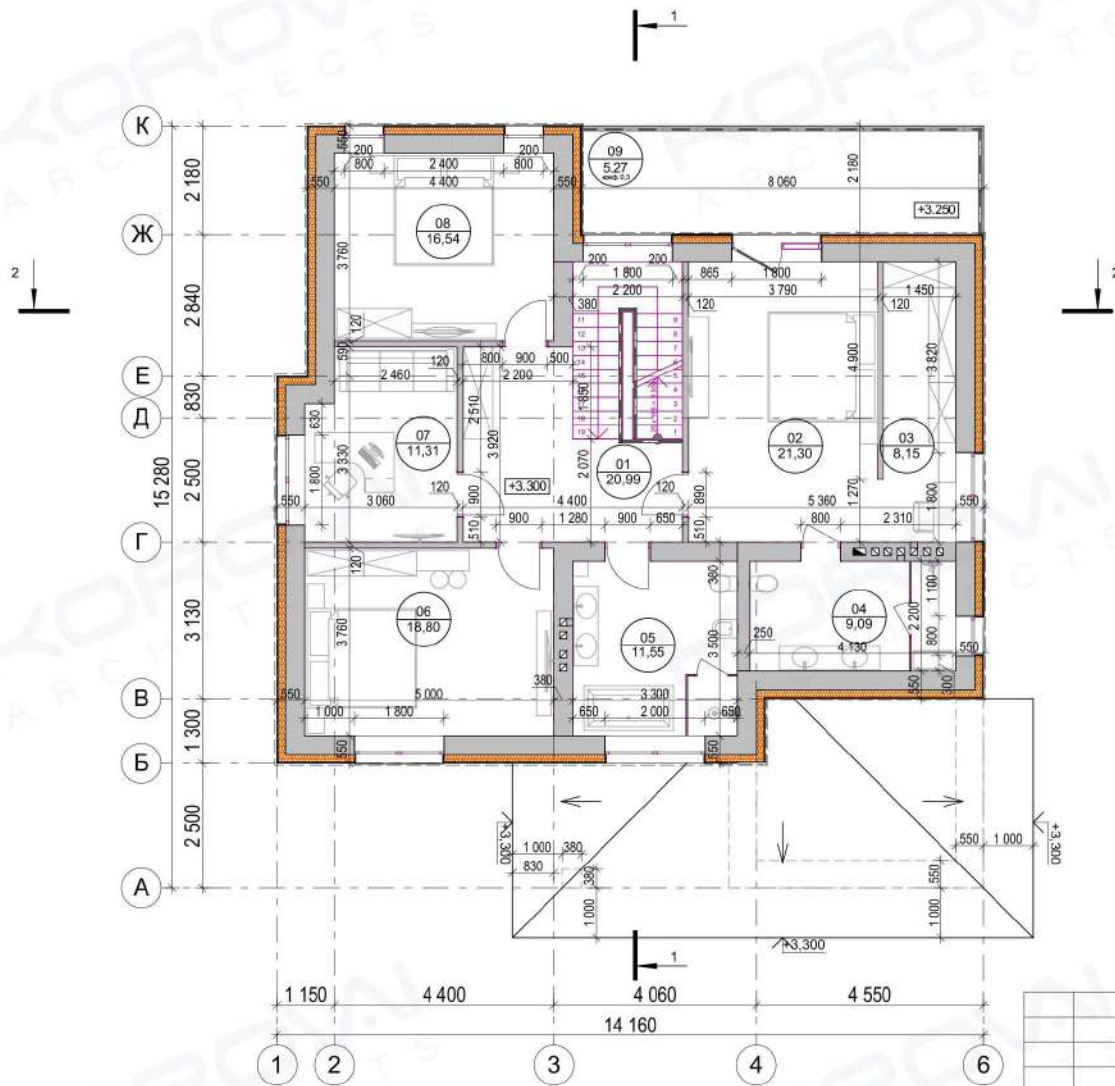

Експлікація приміщень 2-го поверху			
№	Назва приміщення	Площа (м2)	Примітка
01	Хол	20,99	
02	Спальня господарська	21,30	
03	Гардеробна господарська	8,15	
04	Ванна господарська	9,09	
05	Ванна дитяча	11,55	
06	Дитяча	18,80	
07	Кабінет	11,31	
08	Дитяча	16,54	
09	Тераса	5,27 <small>кв. 0,3</small>	
		123,0 м²	

Согласовано	
Инив. № подл.	Подл. и дата
Взам. инв. №	

Изм.	Копуч.	Лист	Надок.	Подл.	Дата				
Виконав	Коровай								
							Стадия	Лист	Листов
							ЕНЗ		
							ФОП Д.В.Коровай		