План 1-го поверху М 1:100

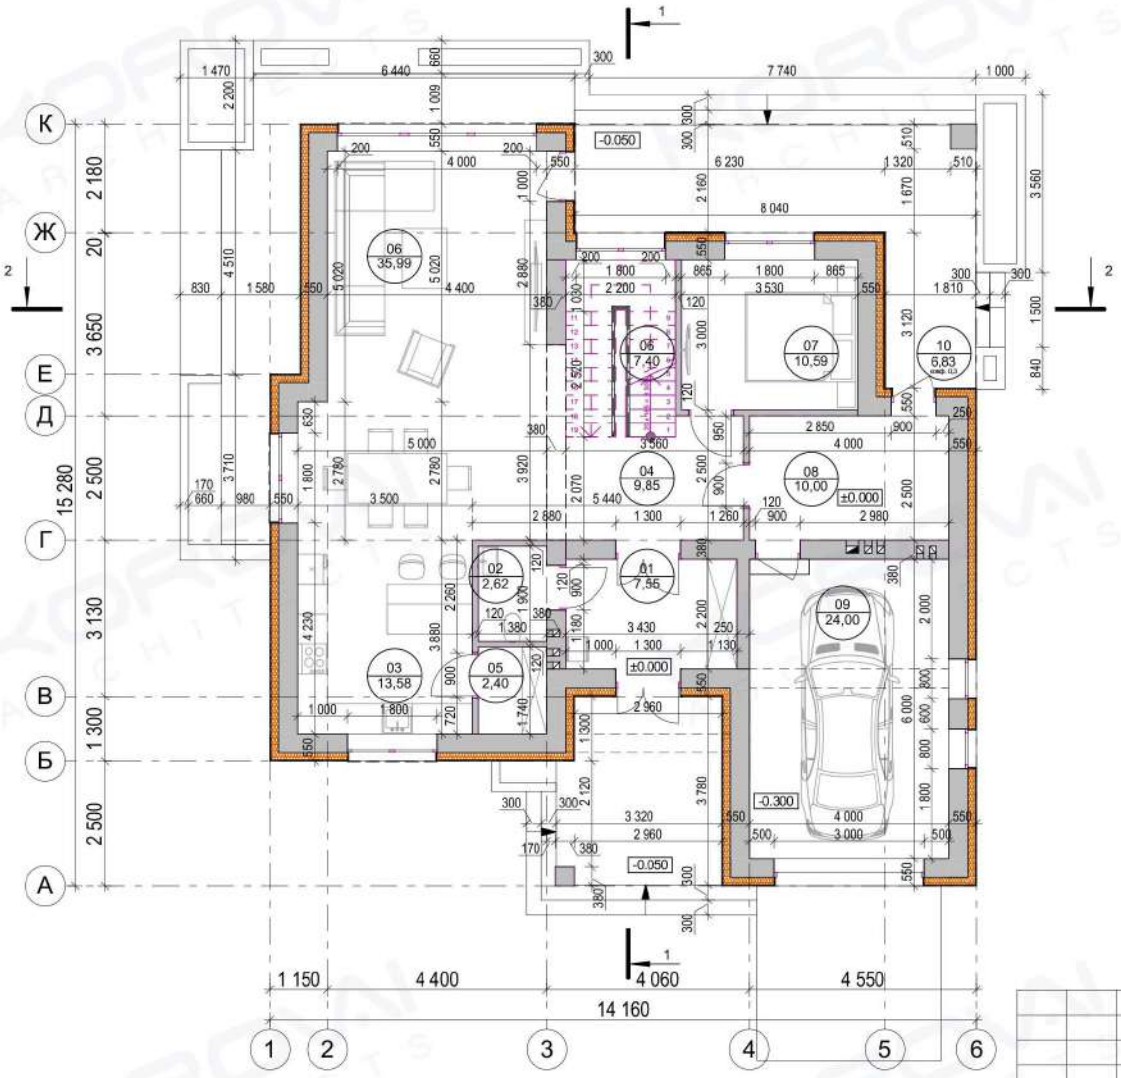

Експлікація приміщень 1-го поверху			
№	Назва приміщення	Площа (м2)	Примітка
01	Хол	7,55	
02	Санвузол гостьовий	2,62	
03	Кухня	13,58	
04	Коридор	9,85	
05	Кладова	2,40	
06	Вітальня	35,99	
06	Сходова клітка	7,40	
07	Спальня гостева	10,59	
08	Паливна- пральня	10,00	
09	Гараж	24,00	
10	Тераса	6,83 коеф. 0,3	
		130,81 м^2	

Согласовано

Взам. инв. №

Подп. и дата

Инв. № подл.

Изм.	Кол.уч.	Лист	№док.	Подп.	Дата
Виконав		Коровай			

Стадия	Лист	Листов
ЕНЗ		

ФОП Д.В.Коровай